


Schnitt A--A

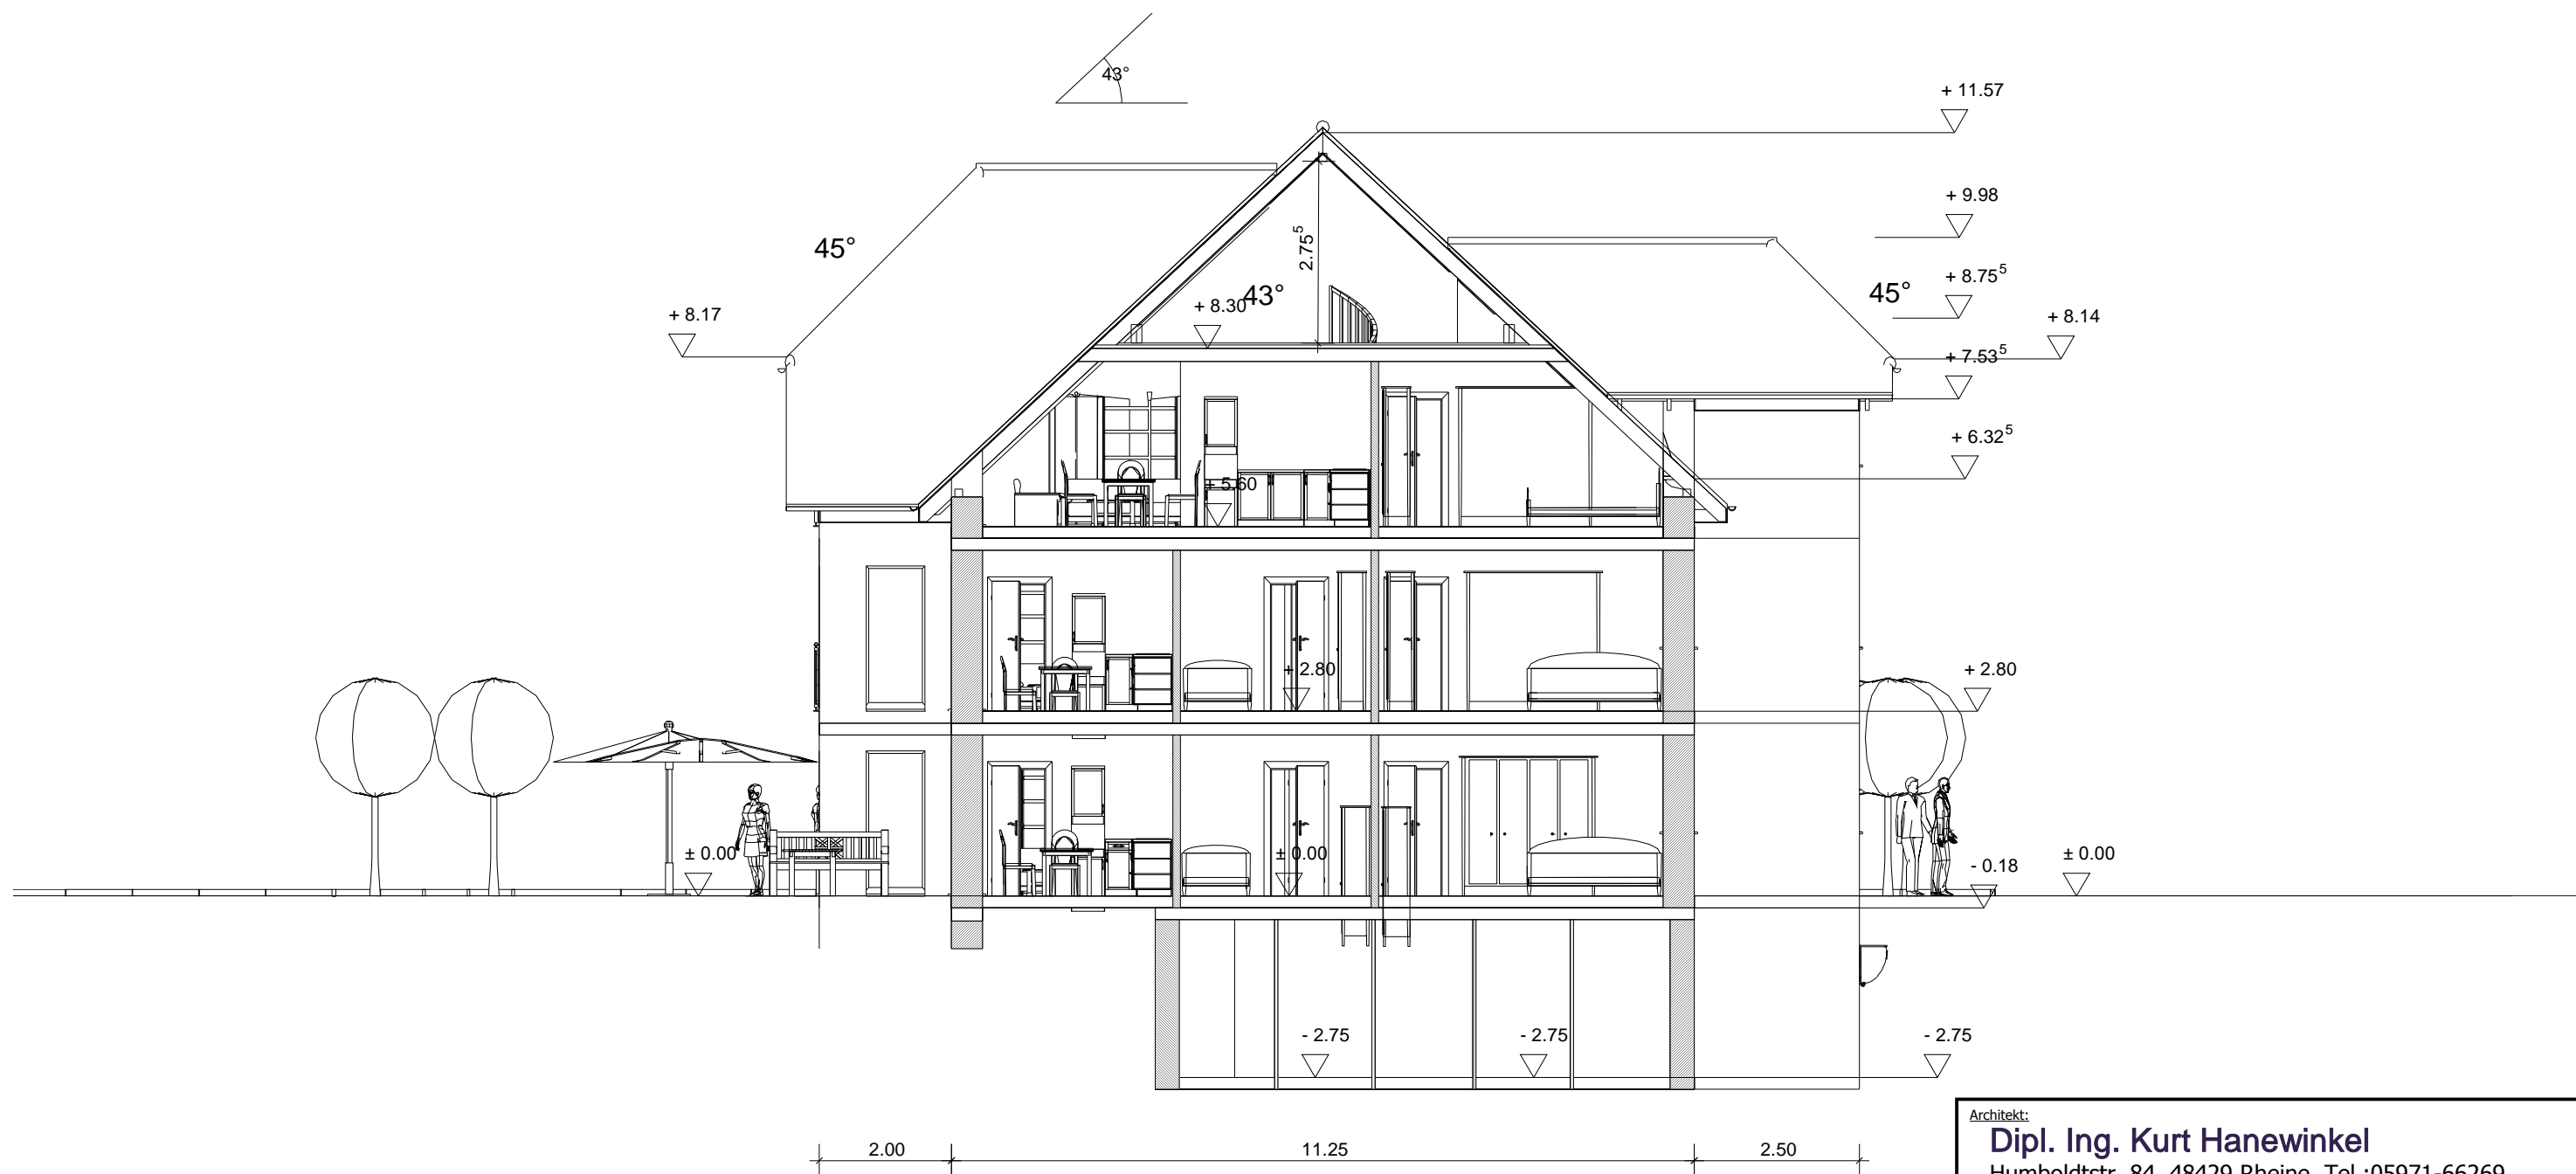

Architekt: Dipl. Ing. Kurt Hanewinkel Humboldtstr. 84, 48429 Rheine, Tel.:05971-66269	
Bauherr:	Maßstab: 1 : 100
	Datum: 20.10.2012
Projekt: 6_Familienhaus Altenberger Str, Steinfurt/Borghorst	gez.:
	geä.:
Schnitt A--A	Plan-Nr.:
	(c) 2007 ELECO Software GmbH